


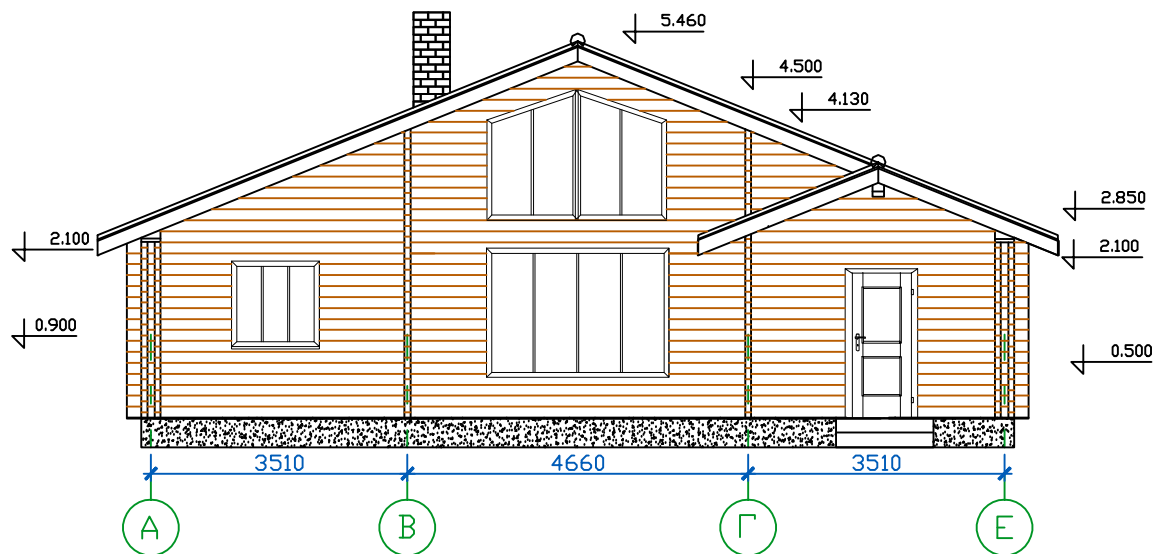

Проект дома "Андрэ"

Фасад 1




Инв. N подл.	Подпись и дата	Взам. инв. N

"АНДРЕЗ"		
Фасад 1		

Стадия	Лист	Листов
А	2	10
М 1:100		

Фасад 2

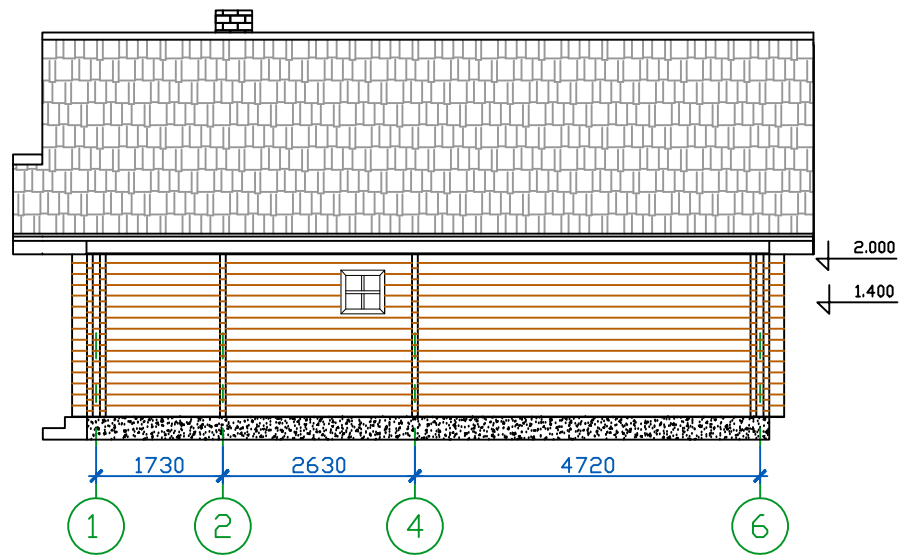


Инв. N подл.	Подпись и дата	Взам. инв. N

"АНДРЕЗ"		
Фасад 2		

Стадия	Лист	Листов
А	3	10
М 1:100		

Фасад 3

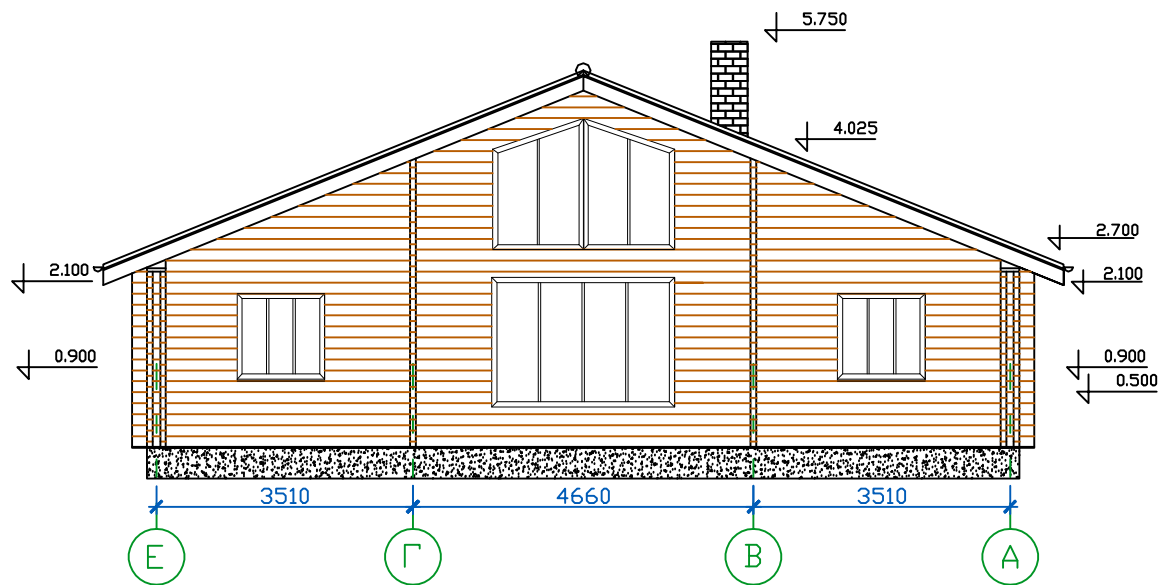


Инва. N подл.	Взам. инв. N
Подпись и дата	

"АНДРЕЭ"

Фасад 3

Стадия	Лист	Листов
A	4	10
M 1:100		


Фасад 4

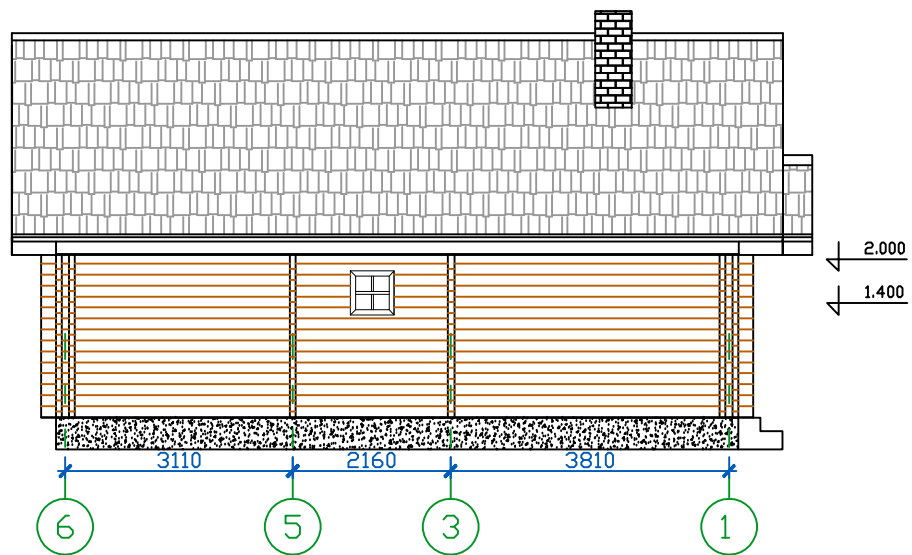

Инв. N подл.	Подпись и дата	Взам. инв. N

				"АНДРЕЗ"	Стадия	Лист	Листов
					A	5	10
				Фасад 4	M 1:100		

1 этаж.

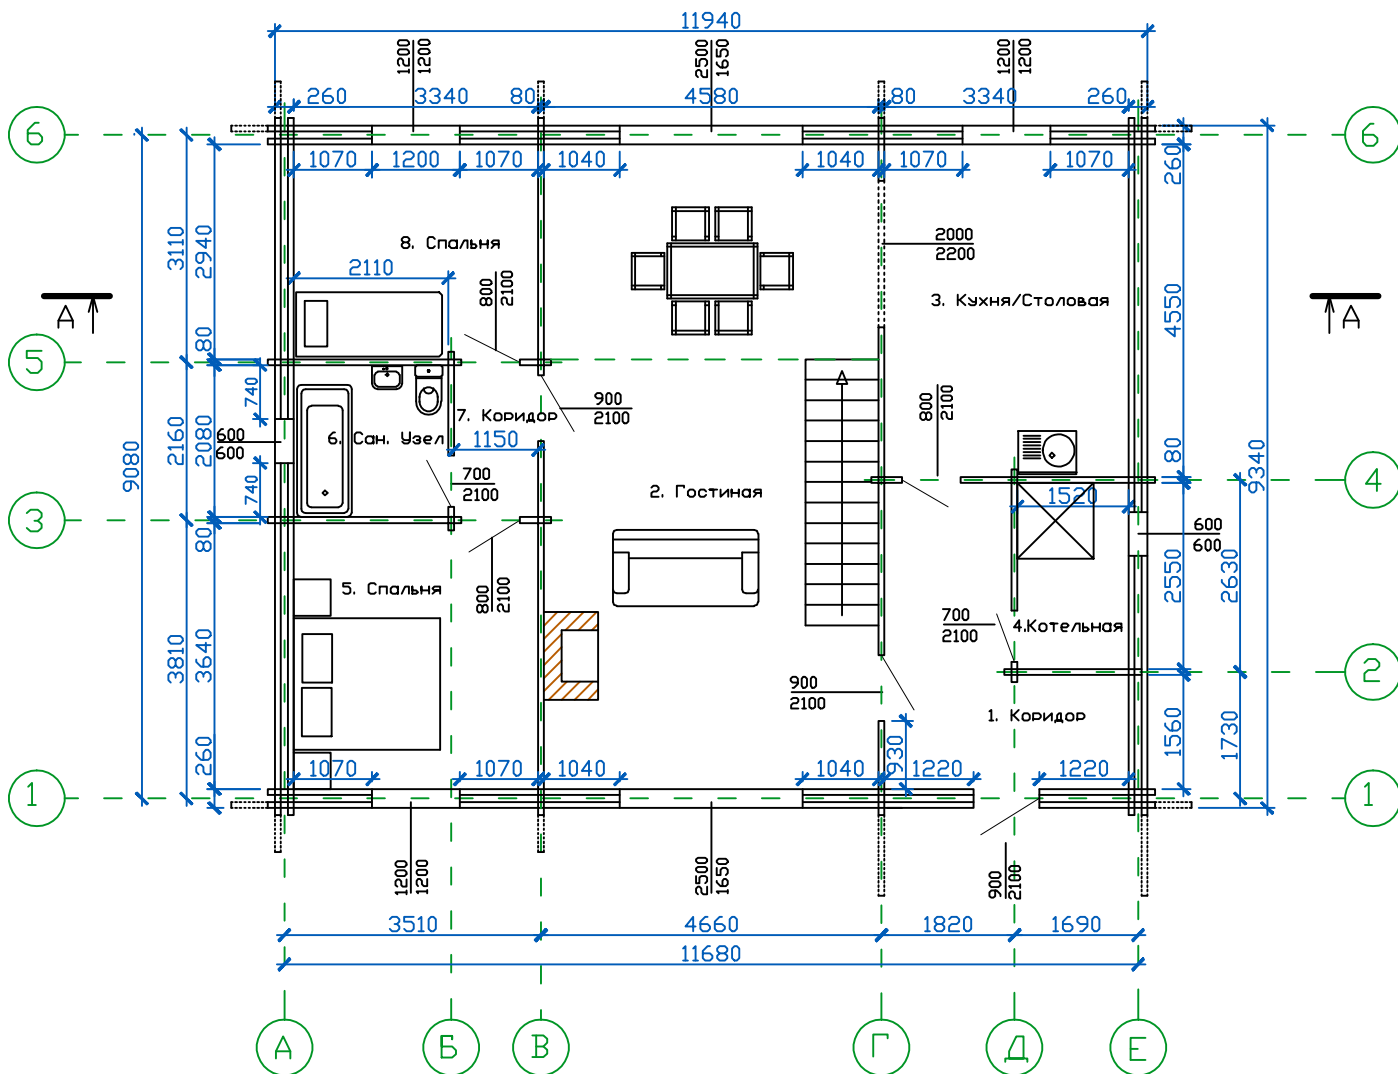

Экспликация помещений.

Номер помещения	Наименование	Площадь м2
1.	Коридор	9.73
2.	Гостиная	40.40
3.	Кухня/Столовая	15.30
4.	Котельная	3.83
5.	Спальня	12.16
6.	Сан. Узел	4.39
7.	Коридор	2.39
8.	Спальня	9.82

1. Общ. учреждение. лист 1.


План. архитектур. лист 1.

Инв. N подл.	Подпись и дата	Взам. инв. N

"АНДРЕЗ"		
План помещения на отм.0.000		

Стадия	Лист	Листов
А	6	10
М 1:100		

2 этаж.

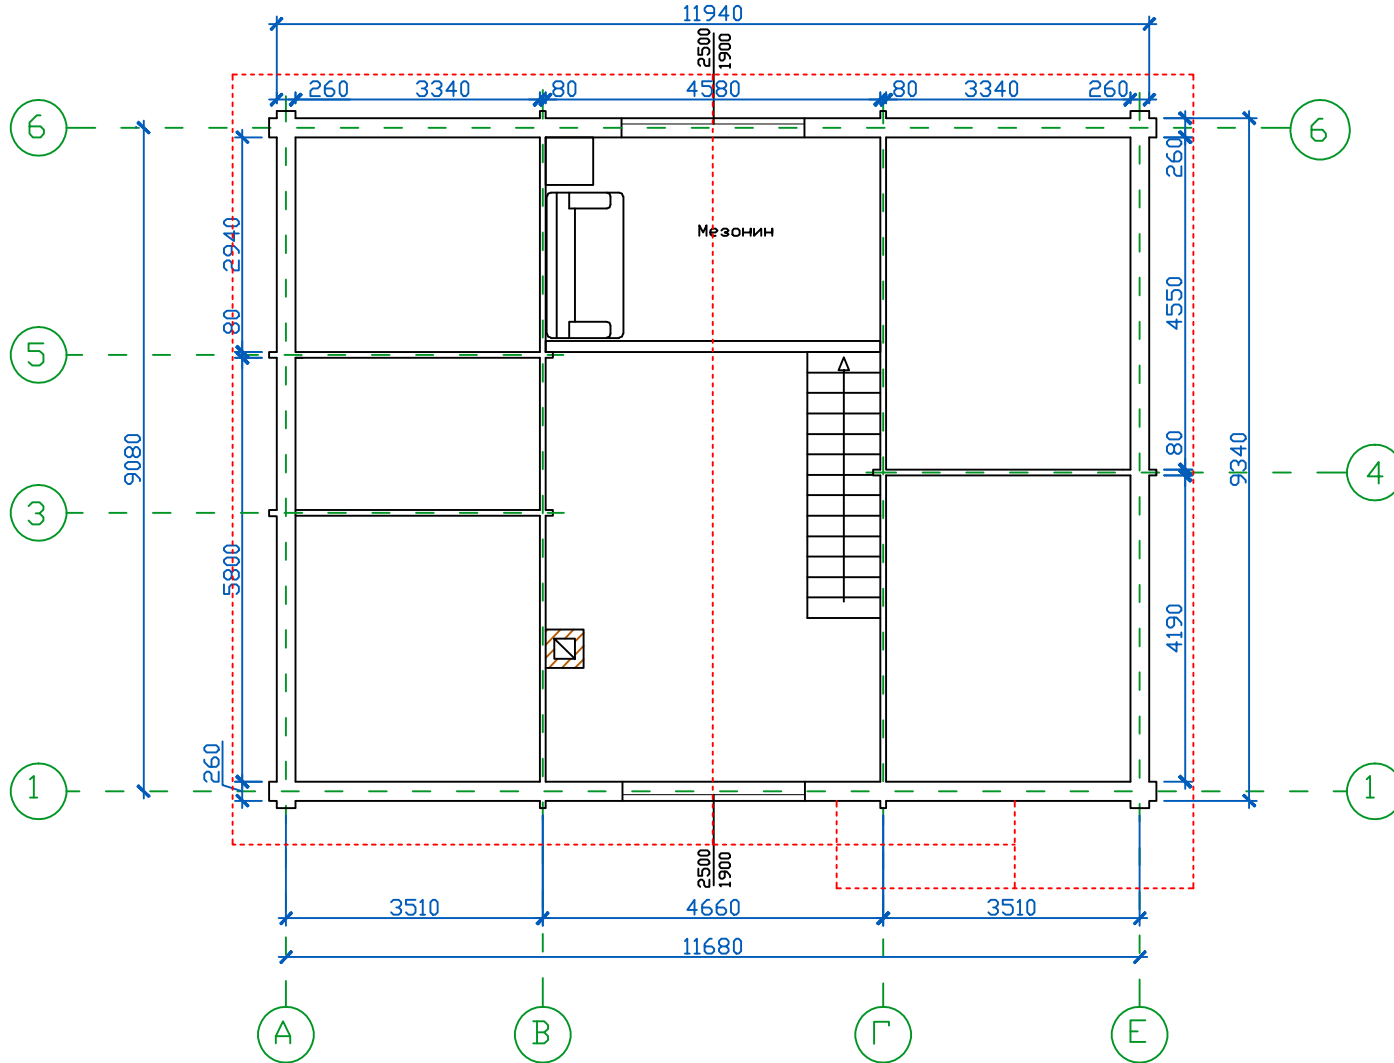

Экспликация помещений.


Номер помещения	Назначение	Площадь м2
9.	Мезонин	13.47

1. Общедомовые помещения.
Площадь деревянного пола - дум - 13,47 м²

Инв. N подл.	Подпись и дата	Взам. инв. N

"АНДРЭ"
План помещений на отм.2.530

Стадия	Лист	Листов
A	7	10
M 1:100		

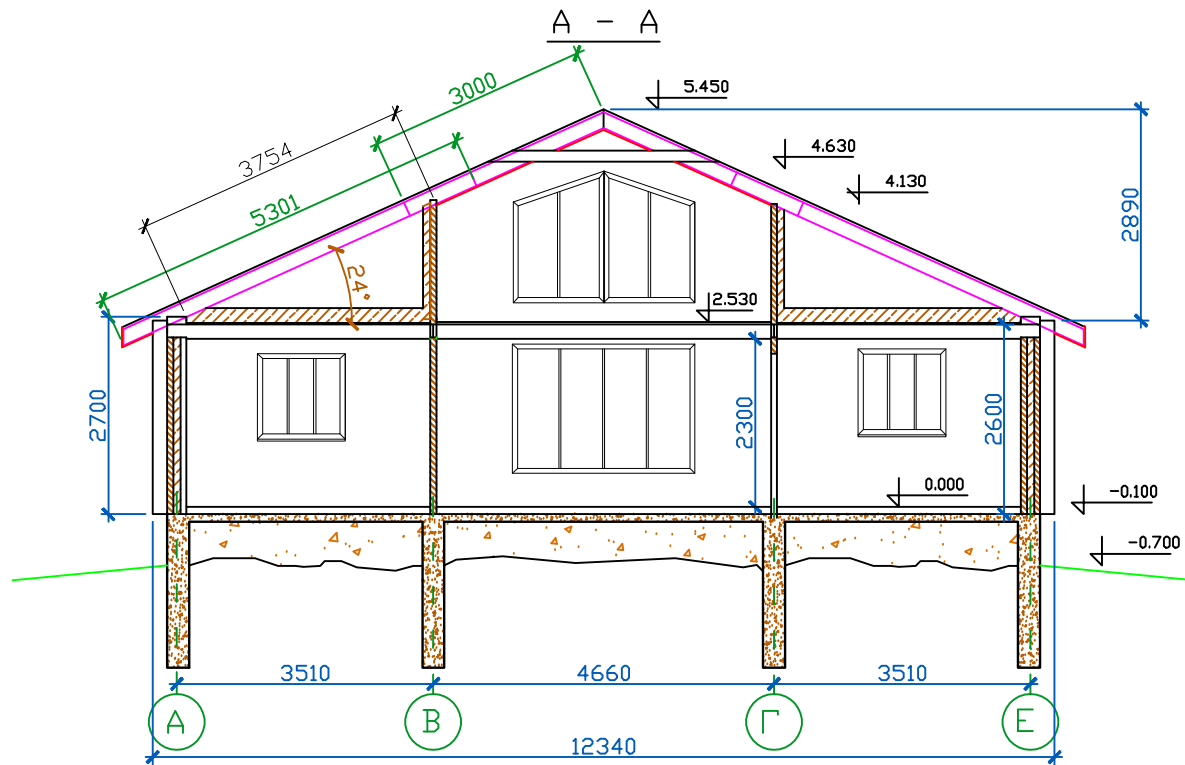


Инв. N подл.	Подпись и дата	Взам. инв. N

“АНДРЭ”

Разрез А-А

Стадия	Лист	Листов
А	8	10
М 1:100		

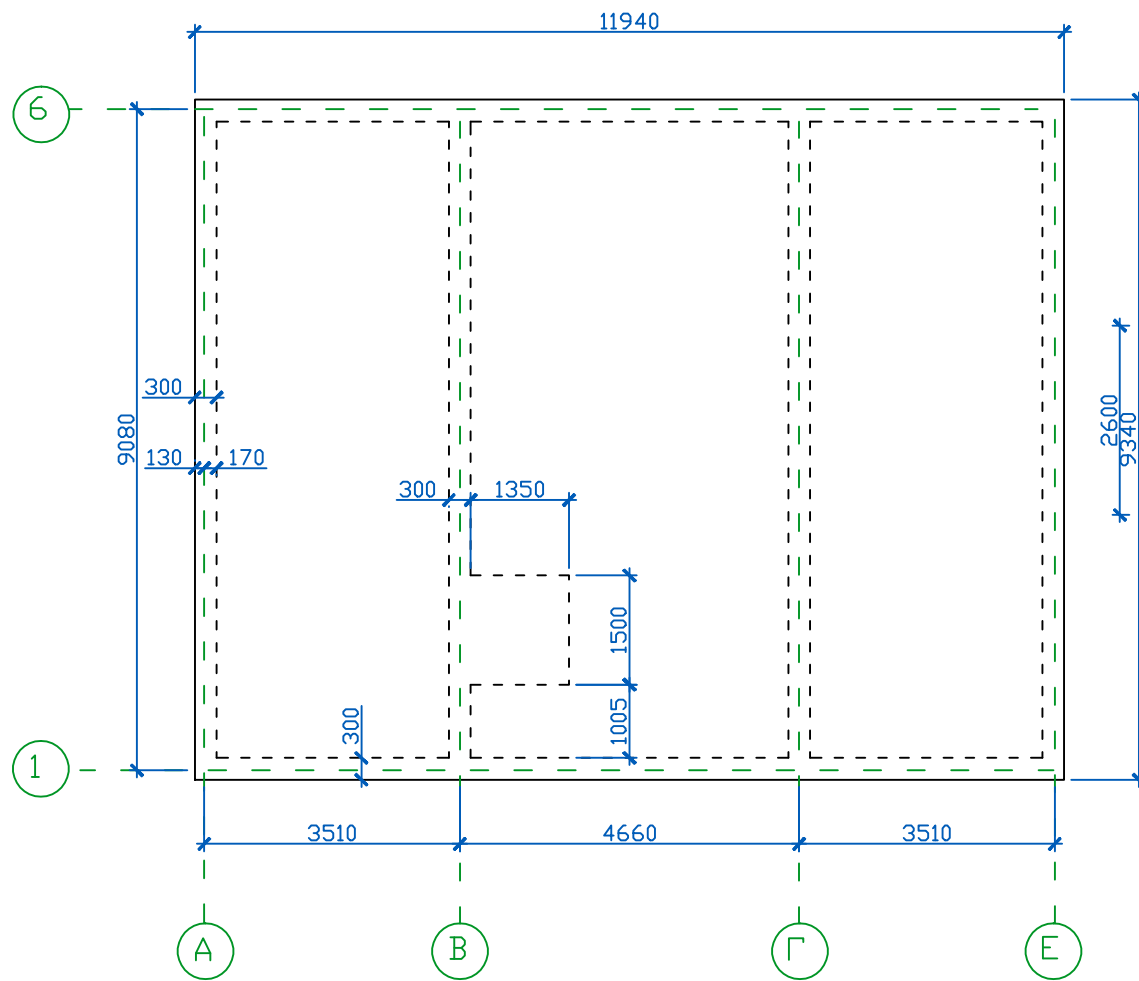

Инв. N подл.	Подпись и дата	Взам. инв. N

Стадия	Лист	Листов
А	9	10
М 1:100		