


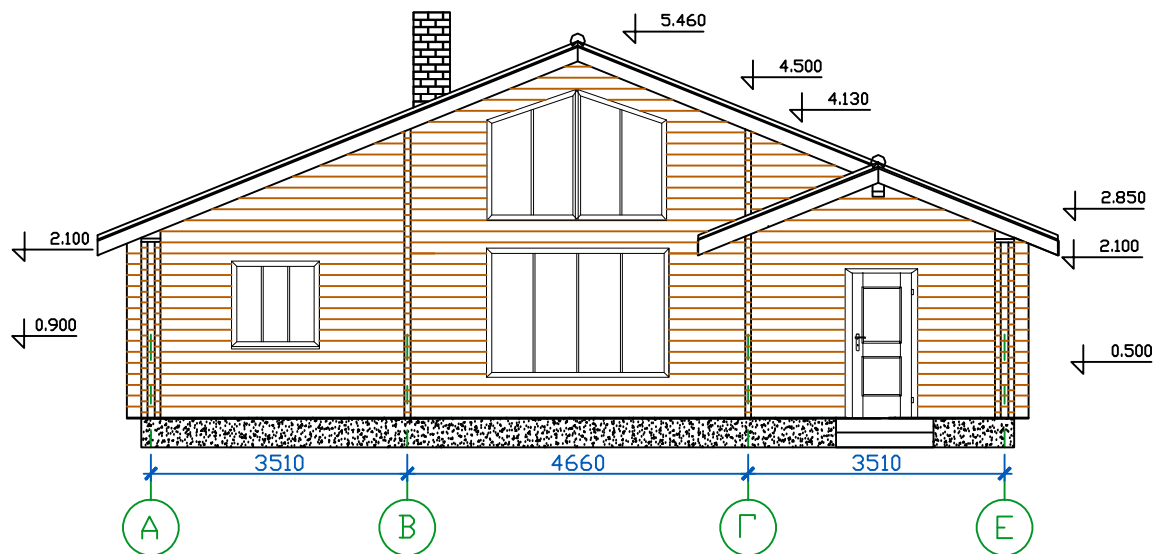

Проект дома "Андрэ"

Фасад 1



Инв. N подл.	Подпись и дата	Взам. инв. N



"АНДРЕЭ"

Фасад 1

Стадия	Лист	Листов
А	2	10

**М 1:100**


Фасад 2

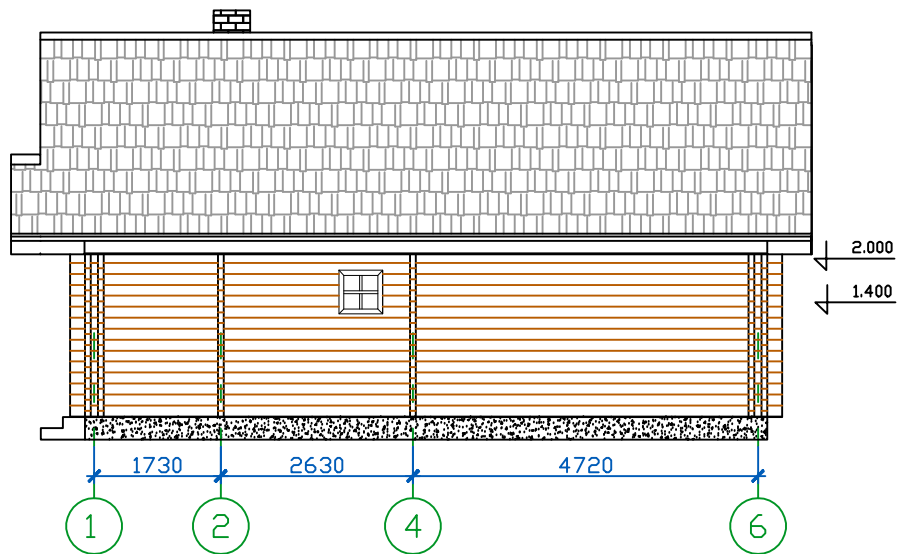

Инв. N подл.	Подпись и дата	Взам. инв. N


"АНДРЕЭ"	Стадия	Лист	Листов
	A	3	10
Фасад 2		<b>M 1:100</b>	


Фасад 3

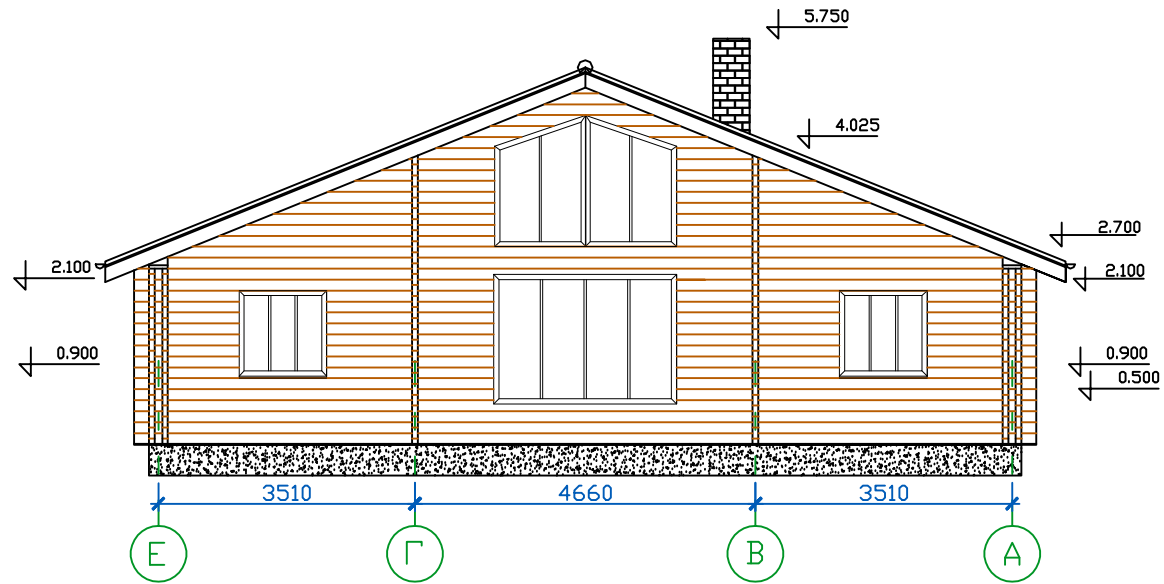

Инв. N подл.	Взам. инв. N

				"АНДРЭ"	Стадия	Лист	Листов
					A	4	10
				Фасад 3	<b>M 1:100</b>		


Фасад 4

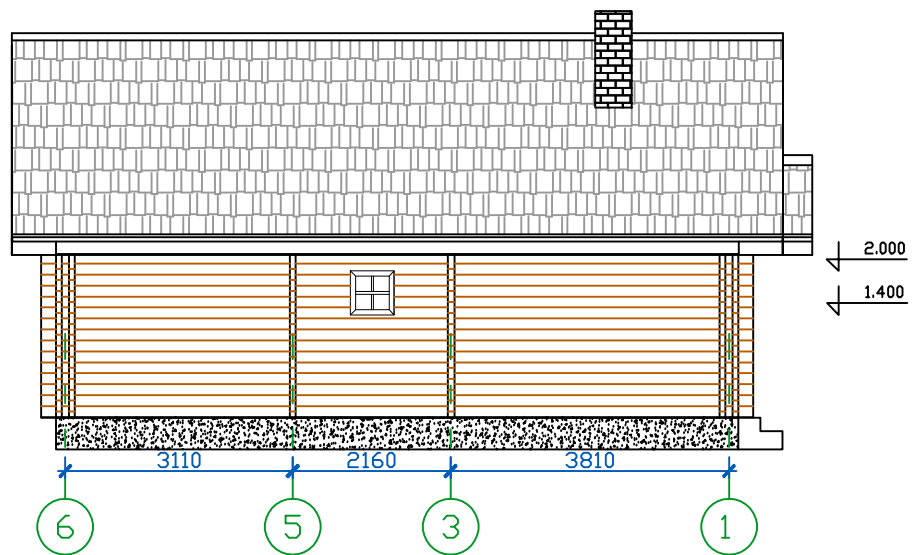

Инв. N подл.	Подпись и дата	Взам. инв. N

				"АНДРЕЗ"	Стадия	Лист	Листов
					A	5	10
				Фасад 4	<b>M 1:100</b>		

1 этаж.

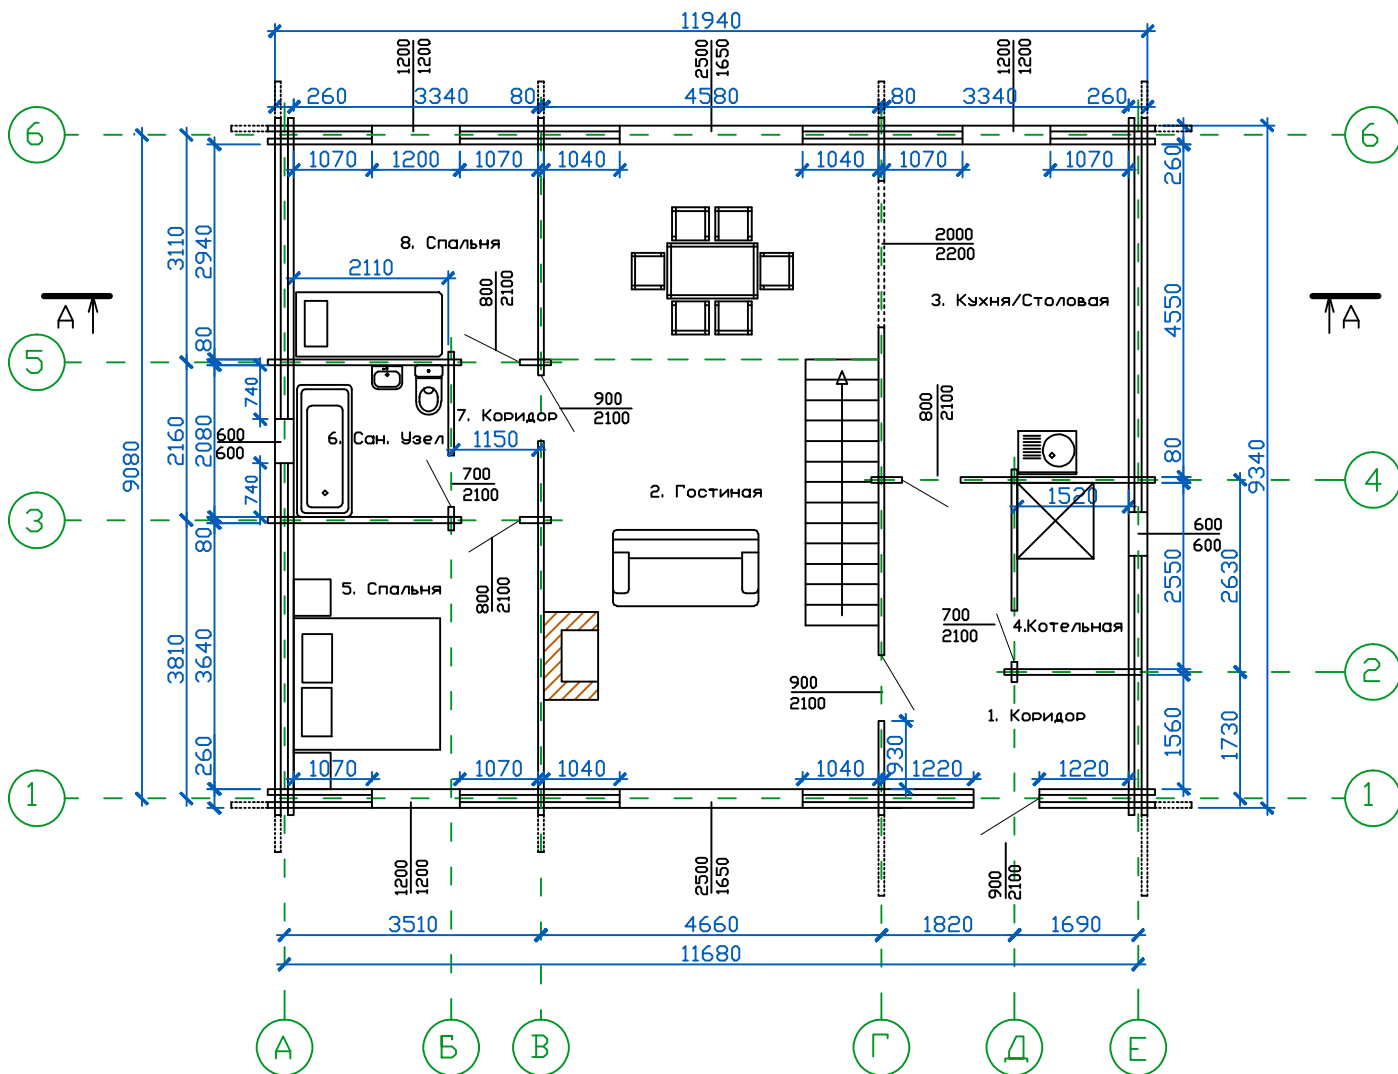

Экспликация помещений.

Номер помещения	Наименование	Площадь, м2
1.	Коридор	9.73
2.	Гостиная	40.40
3.	Кухня/Столовая	15.30
4.	Котельная	3.83
5.	Спальня	12.16
6.	Сан. Узел	4.39
7.	Коридор	2.39
8.	Спальня	9.82

1. Общедоступное место 1.

Площадь, м2

Инв. N подл. / Подпись и дата / Инв. инв. N


"АНДРЕЭ"

План помещения на отм.0.000

Стадия	Лист	Листов
А	6	10

М 1:100

2 этаж.

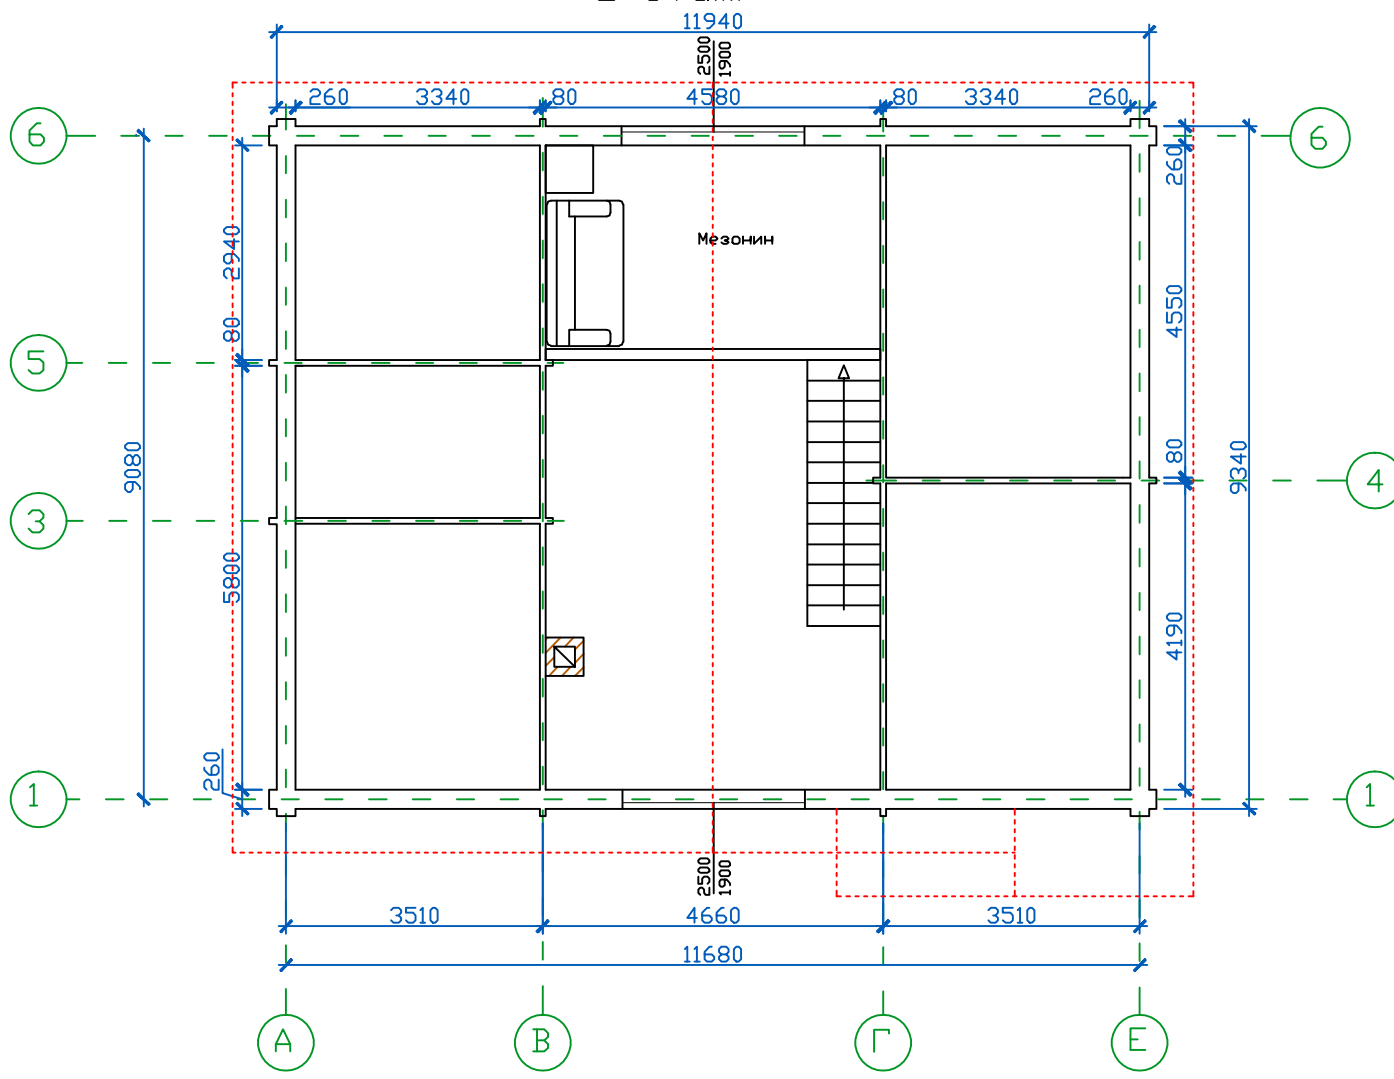

Экспликация помещений.


Номер помещения	Назначение	Площадь м2
9.	Мезонин	13.47

1. Общедомовые помещения.  
Площадь деревянного пола - дум - 13,47 м<sup>2</sup>

Инв. N подл.	Подпись и дата	Взам. инв. N


"АНДРЕЗ"  
План помещений на отм.2.530

Стадия	Лист	Листов
A	7	10
<b>M 1:100</b>		

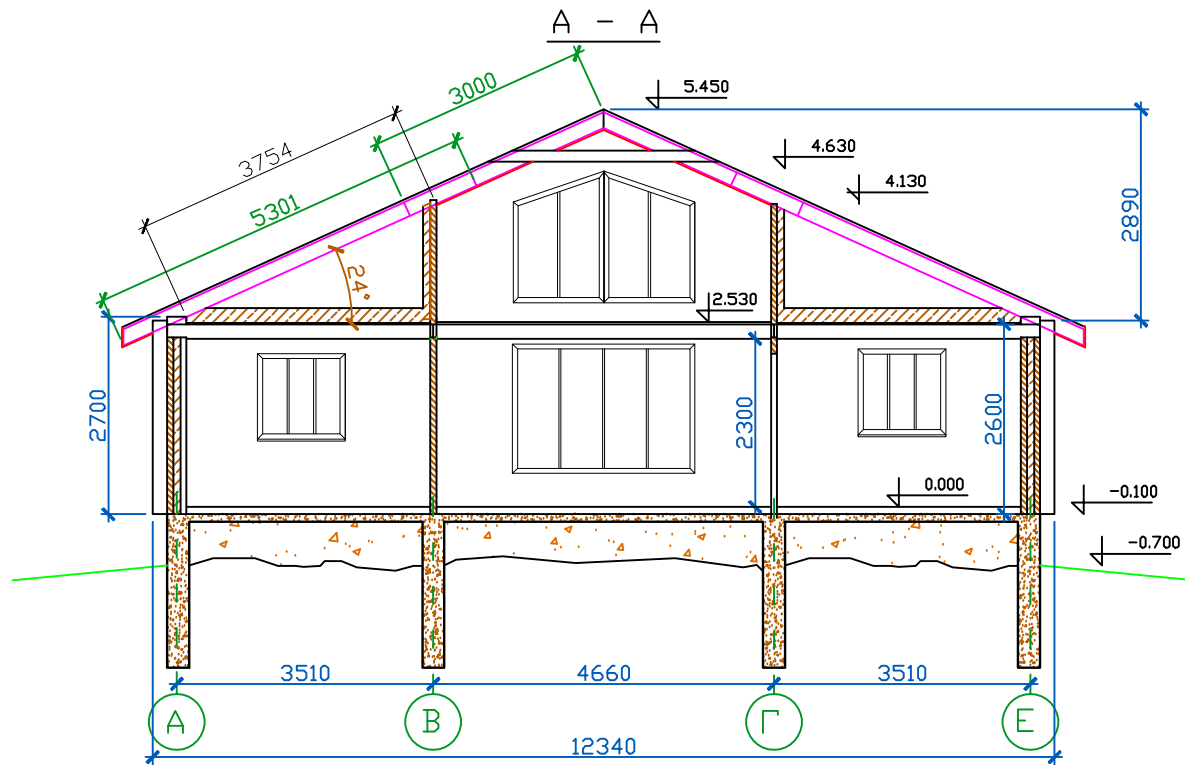

Взам. инв. N

Подпись и дата

Инв. N подл.


"АНДРЭ"

Разрез А-А

Стадия	Лист	Листов
A	8	10

**M 1:100**



